


План границ объекта

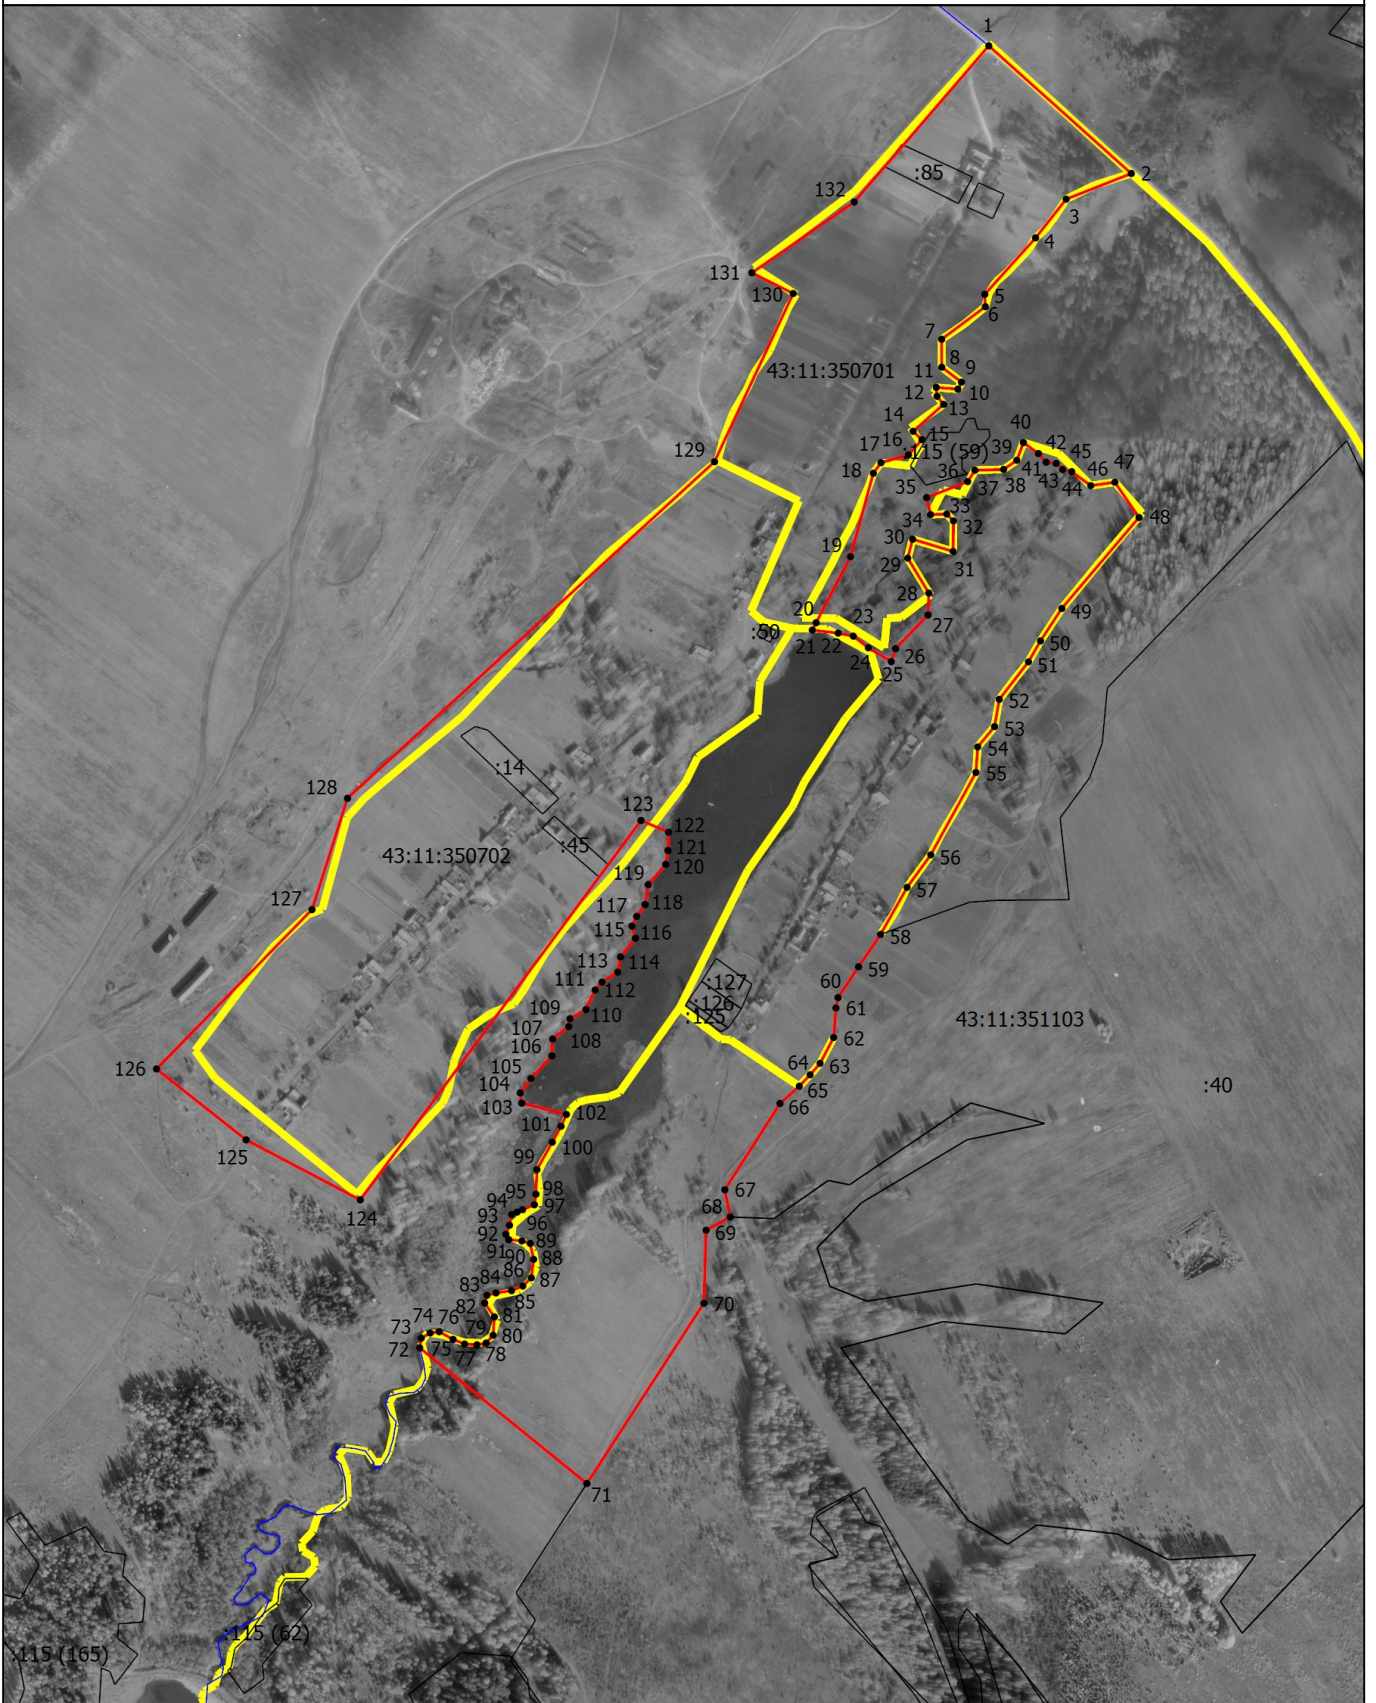

Масштаб 1:10000




Подпись _____

Дата " ____ " ____ г.

Место для оттиска печати (при наличии) лица, составившего описание местоположения границ объекта

План границ объекта

Условные обозначения

- - Характерная точка границы, сведения о которой позволяют однозначно определить ее положение на местности
- 1 - Обозначение новой характерной точки
-  - Граница кадастрового квартала
-  - Граница муниципального образования
-  - Часть границы, местоположение которой определено при выполнении кадастровых работ
- 43:11:350701 - Номер кадастрового квартала

Подпись _____

Дата " ____ " _____ г.

Место для оттиска печати (при наличии) лица, составившего описание местоположения границ объекта